


# Gemeinsch. Waschküche Lise

Flächen-Nr. 76/78\_-1.3  
 Nutzfläche ca. 37 m<sup>2</sup>  
 Geschoss 1. UG  
 Adresse Sägestrasse 76  
 3098 Köniz

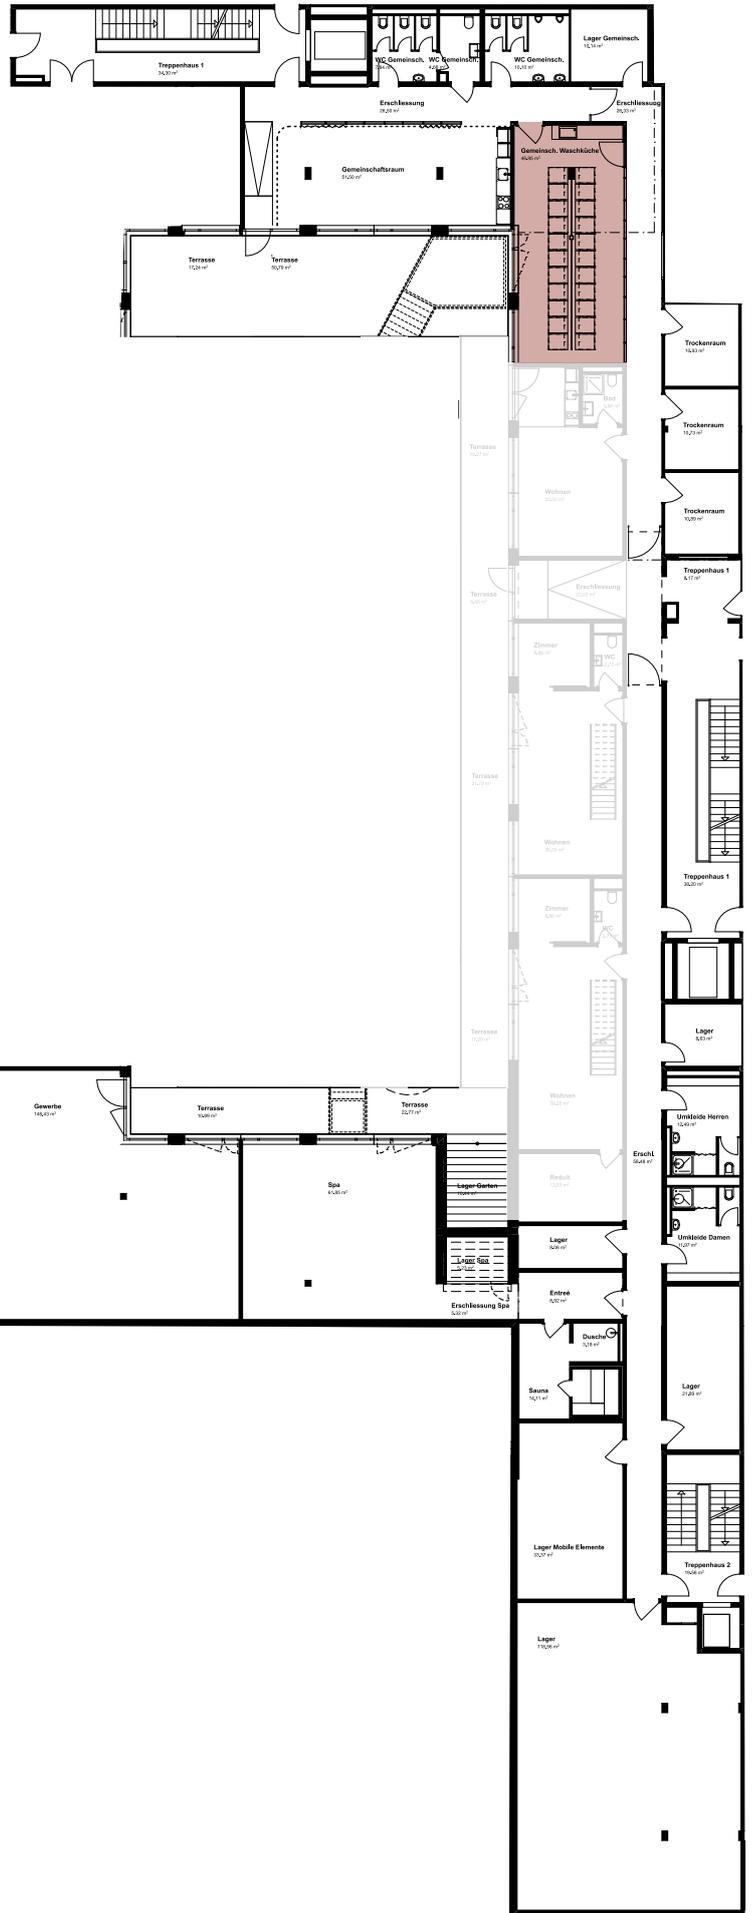


Stand 02.2023  
 Änderungen vorbehalten.  
 Alle Angaben ohne Gewähr



# Gemeinschaftsraum Lise

Flächen-Nr. 76/78\_-1.1  
 Nutzfläche ca. 50.5 m<sup>2</sup>  
 Geschoss 1. UG  
 Adresse Sägestrasse 76  
 3098 Köniz

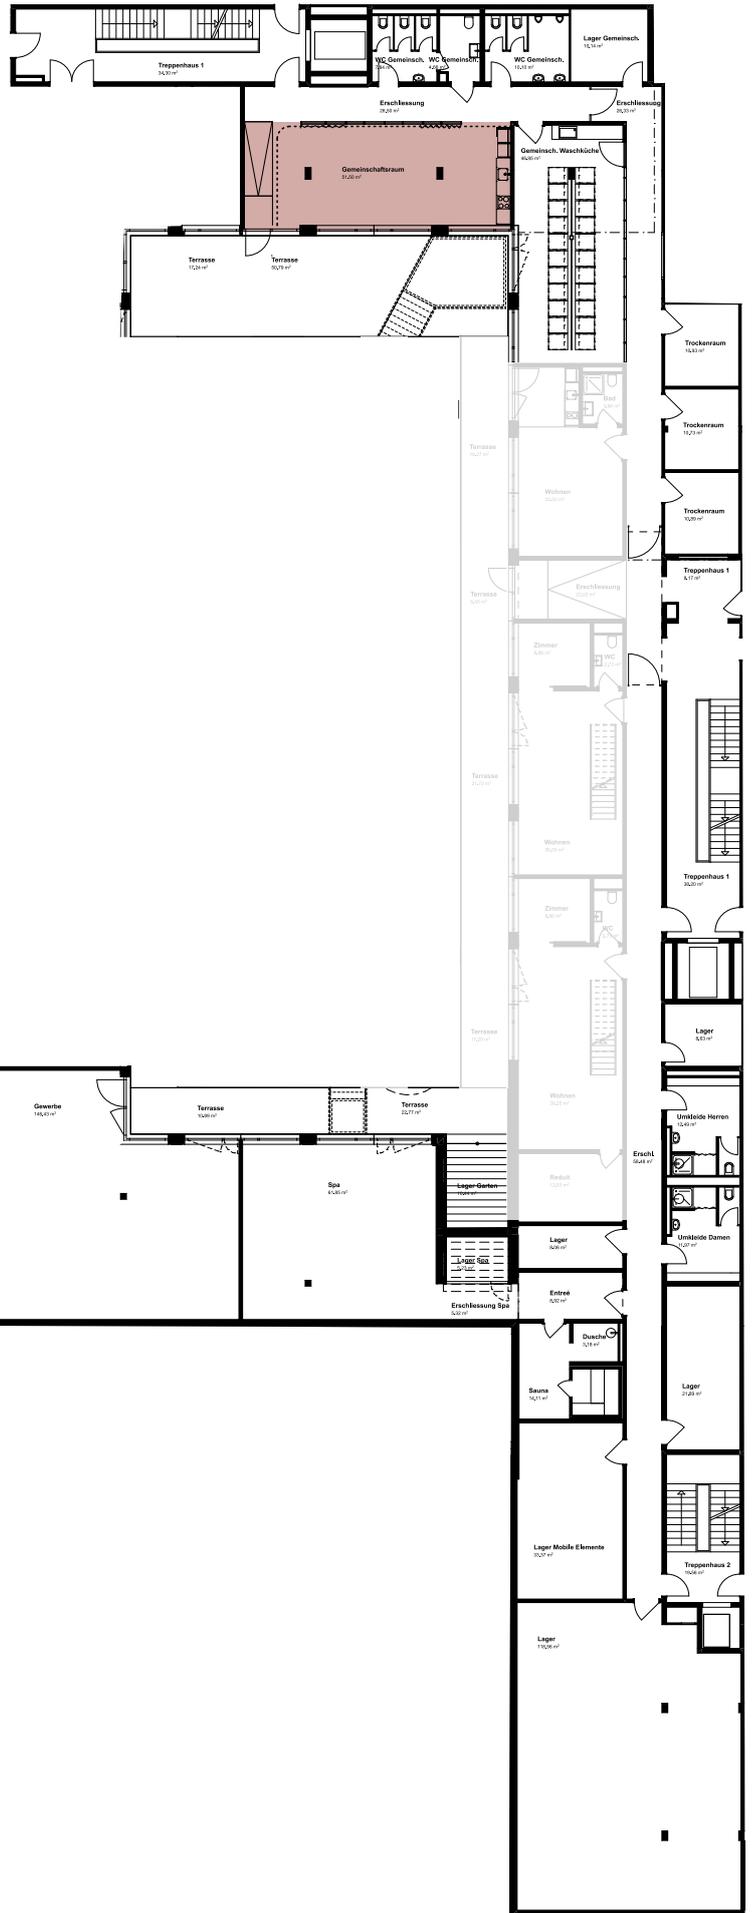


Stand 02.2023  
 Änderungen vorbehalten.  
 Alle Angaben ohne Gewähr



# SPA Lotte

Flächen-Nr. 78\_-1.2  
 Nutzfläche ca. 122.5 m<sup>2</sup>  
 Geschoss 1. UG  
 Adresse Sägestrasse 78  
 3098 Köniz

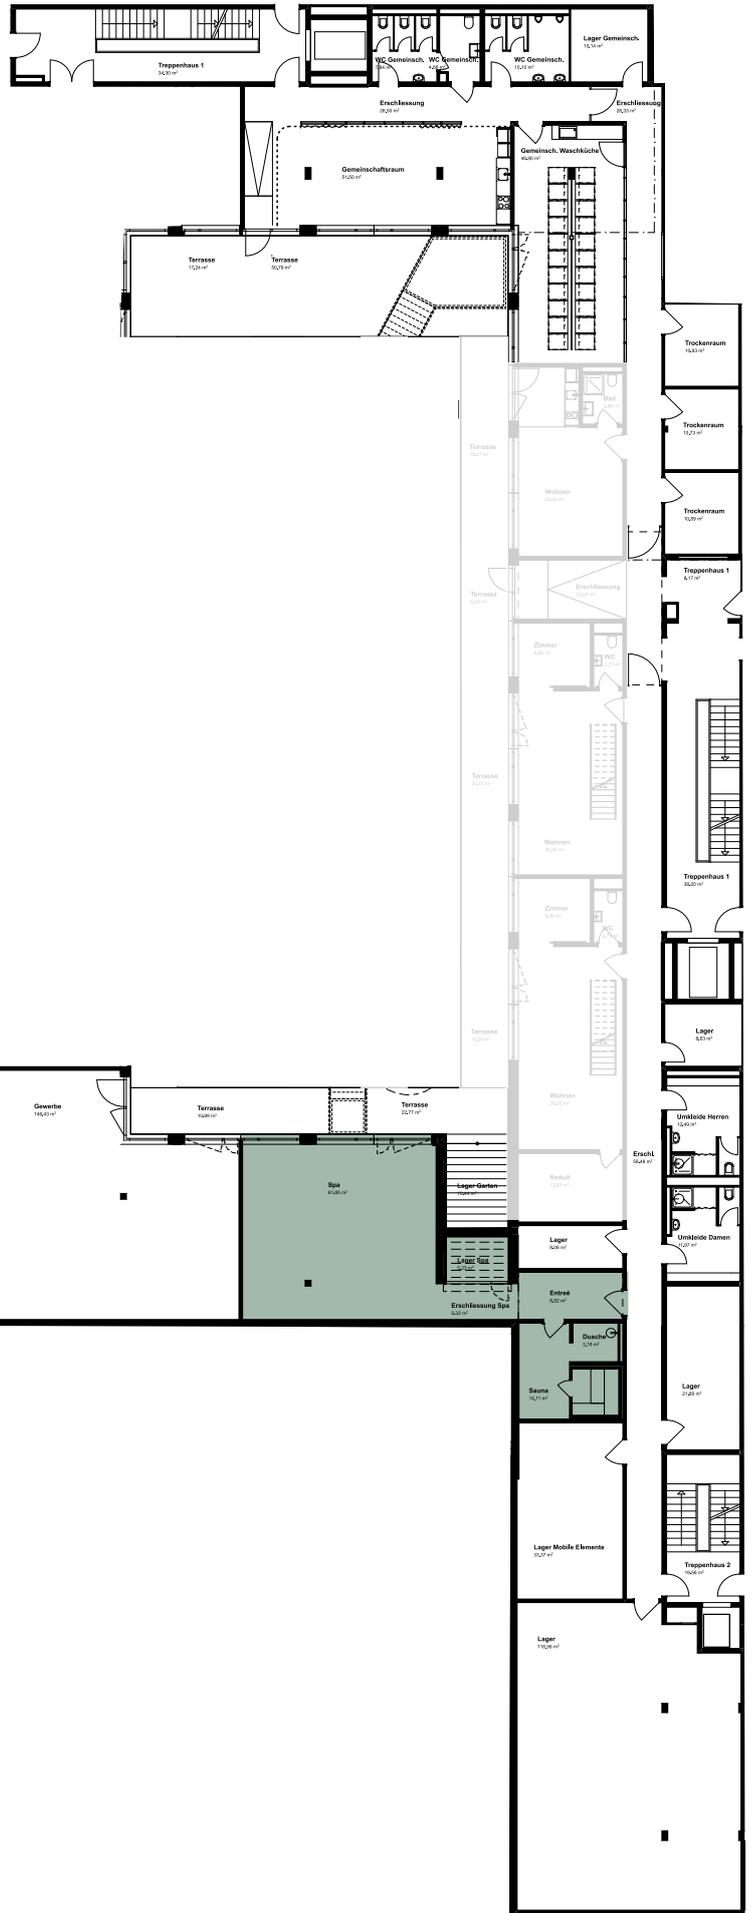

Stand 02.2023  
 Änderungen vorbehalten.  
 Alle Angaben ohne Gewähr



# Business-Hub Lotte

Flächen-Nr. 76\_0.7  
 Nutzfläche ca. 50 m<sup>2</sup>  
 Geschoss EG  
 Adresse Sägestrasse 76  
 3098 Köniz



Stand 02.2023  
 Änderungen vorbehalten.  
 Alle Angaben ohne Gewähr

